


Beschreibung  
Wandanschluss, ungedämmt, mit Überhangprofil,  
Betondecke an WU-Beton Wand, Dachfläche ungedämmt

Detail  
**B\_K\_WAN\_19**

Dies ist nur eine Detailempfehlung 18.05.2022/Vth

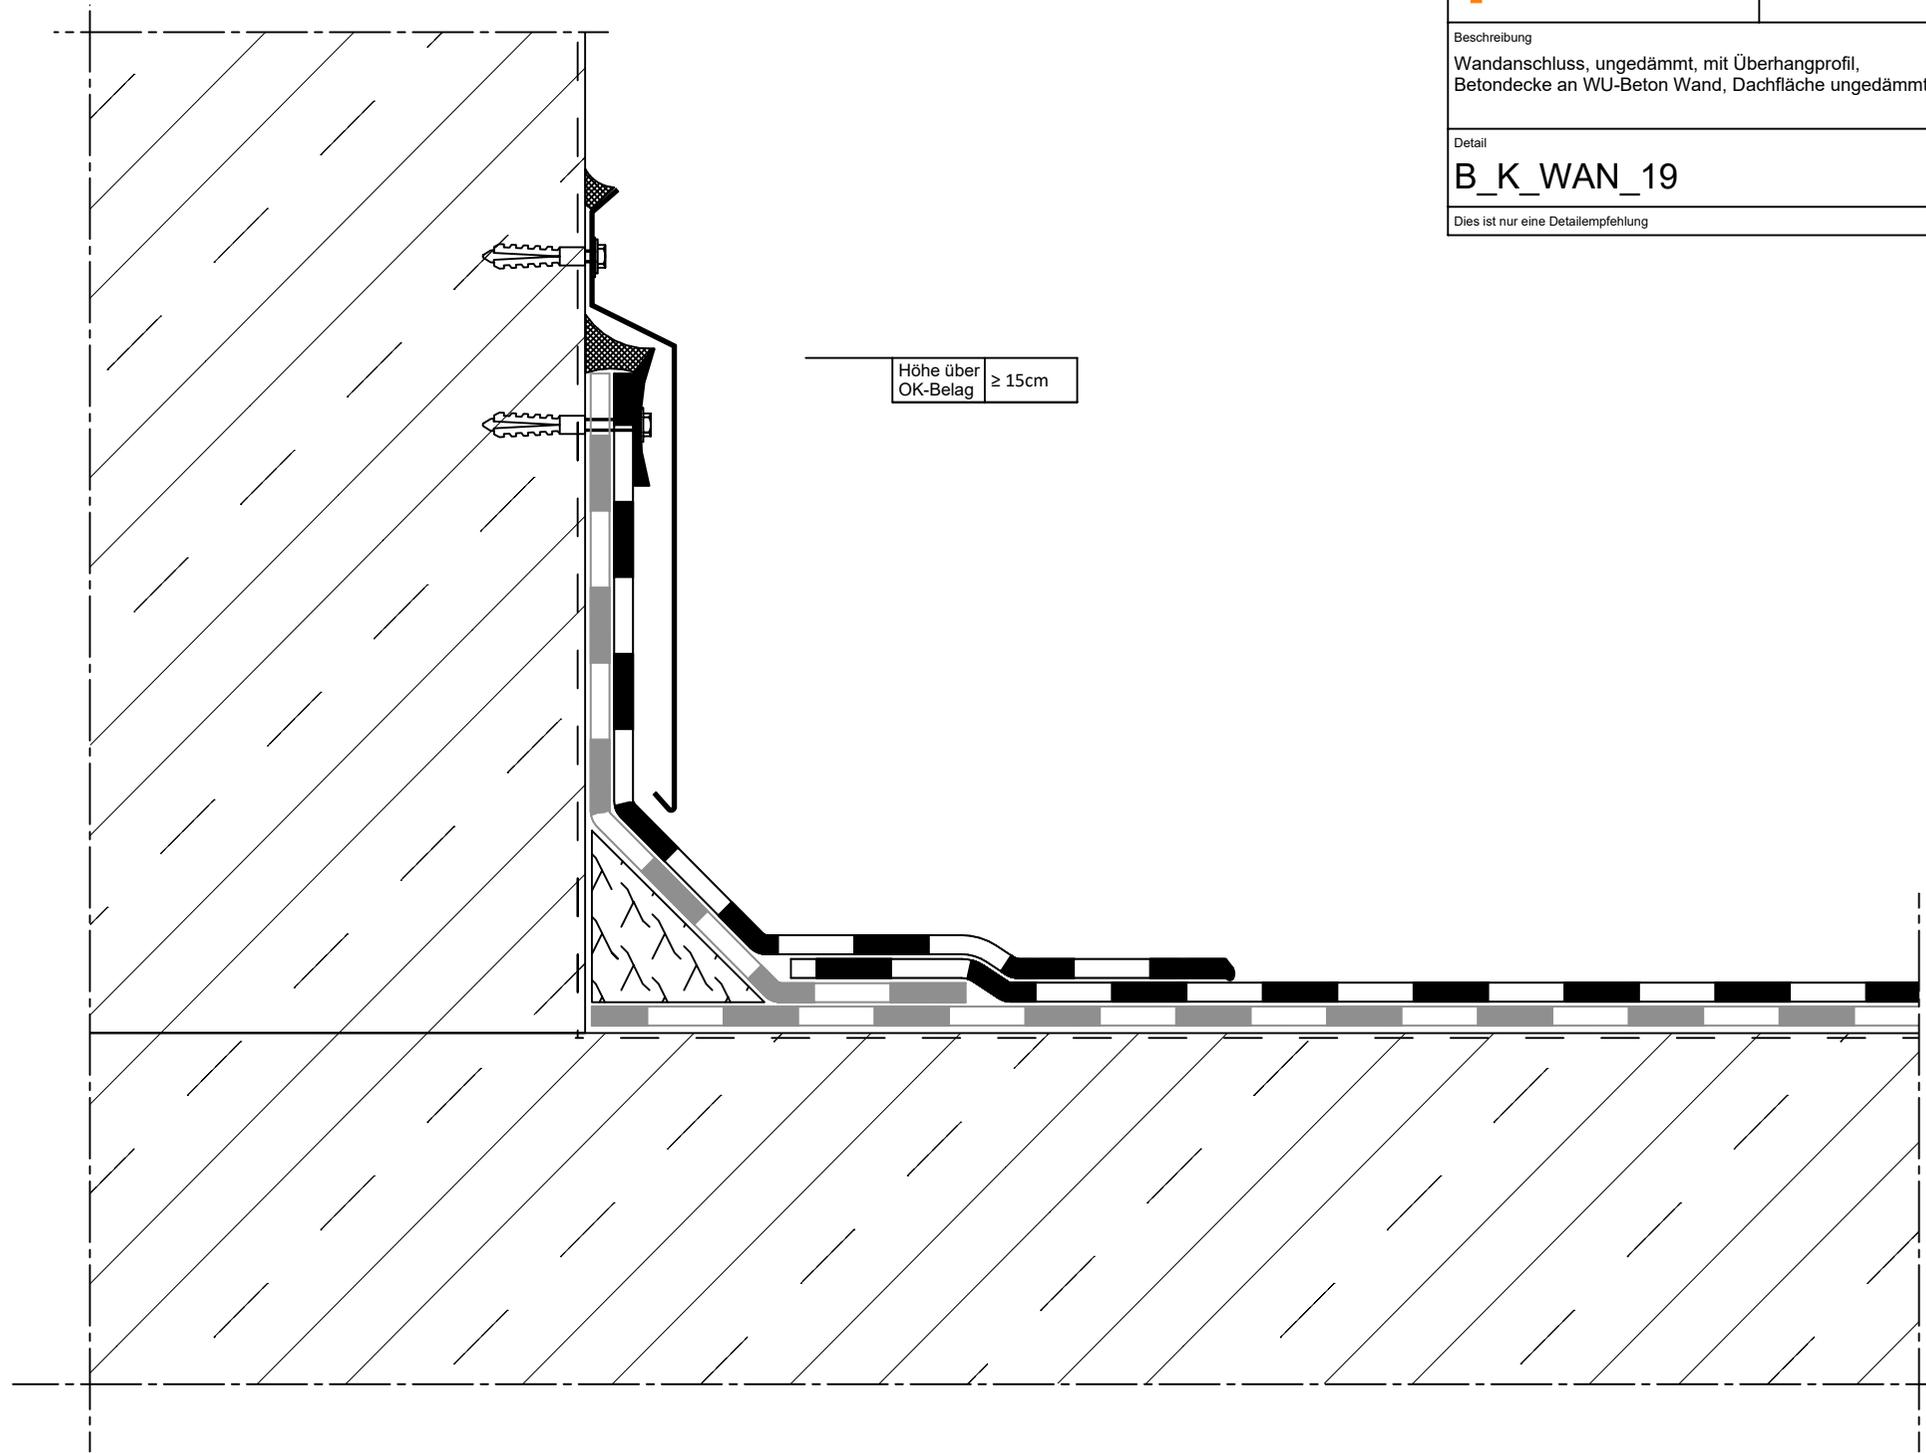

Höhe über  
OK-Belag  $\geq 15\text{cm}$