


Beschreibung
Anschluss an Lichtkuppelsystem, gedämmt
mit Holzbohlenkranz

Detail
H_K_LIK_01.dwg

Dies ist nur eine Detailempfehlung

24.09.2019/Vrs

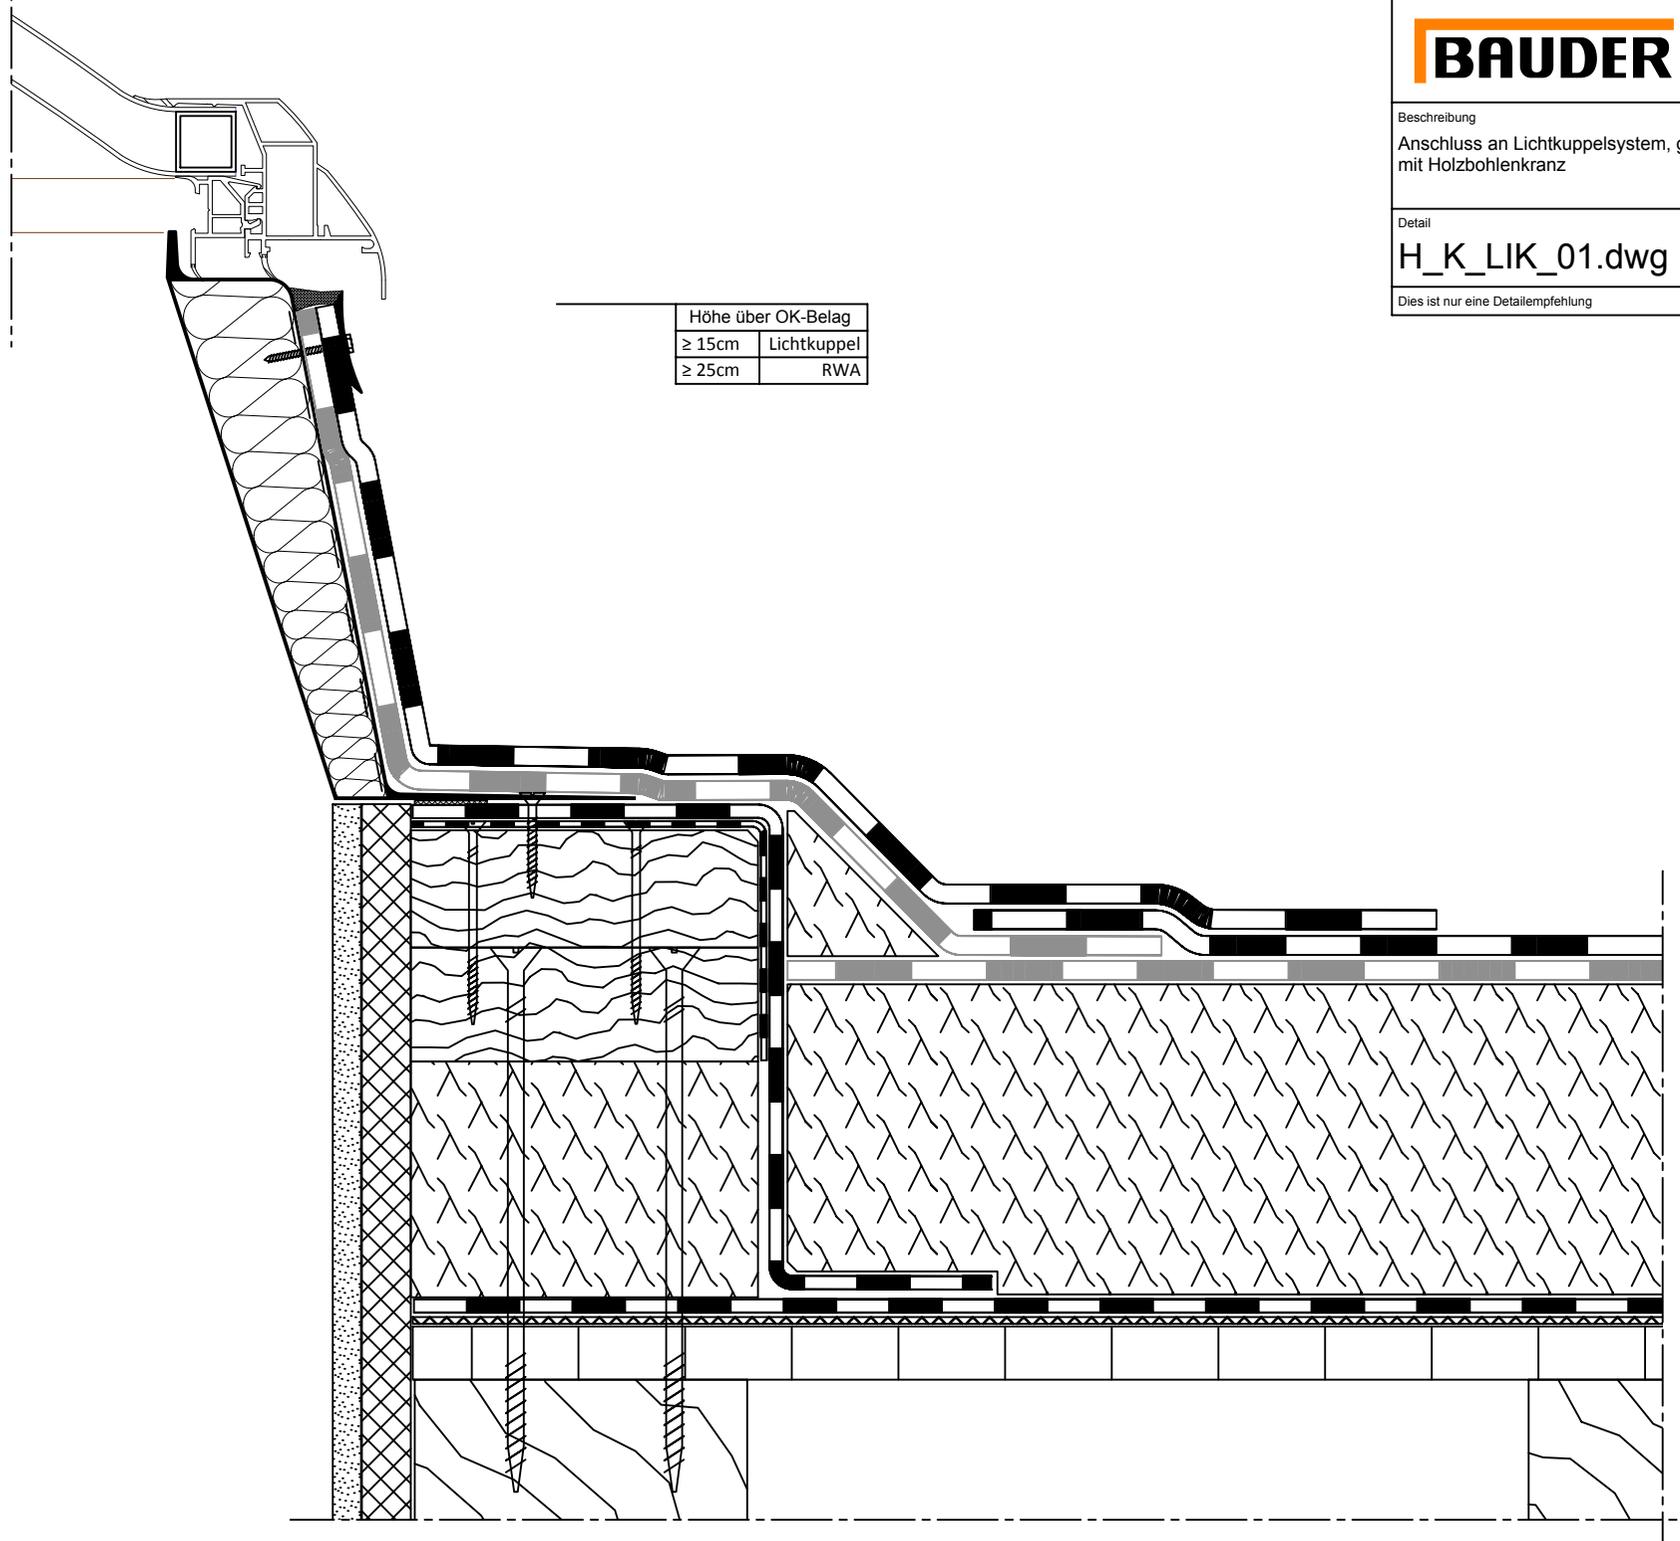

Höhe über OK-Belag	
≥ 15cm	Lichtkuppel
≥ 25cm	RWA