


Beschreibung
Lichtbandanschluss, gedämmt

Detail
T_K_LIK_03.dwg

Dies ist nur eine Detailempfehlung 07.10.2019/Vrs

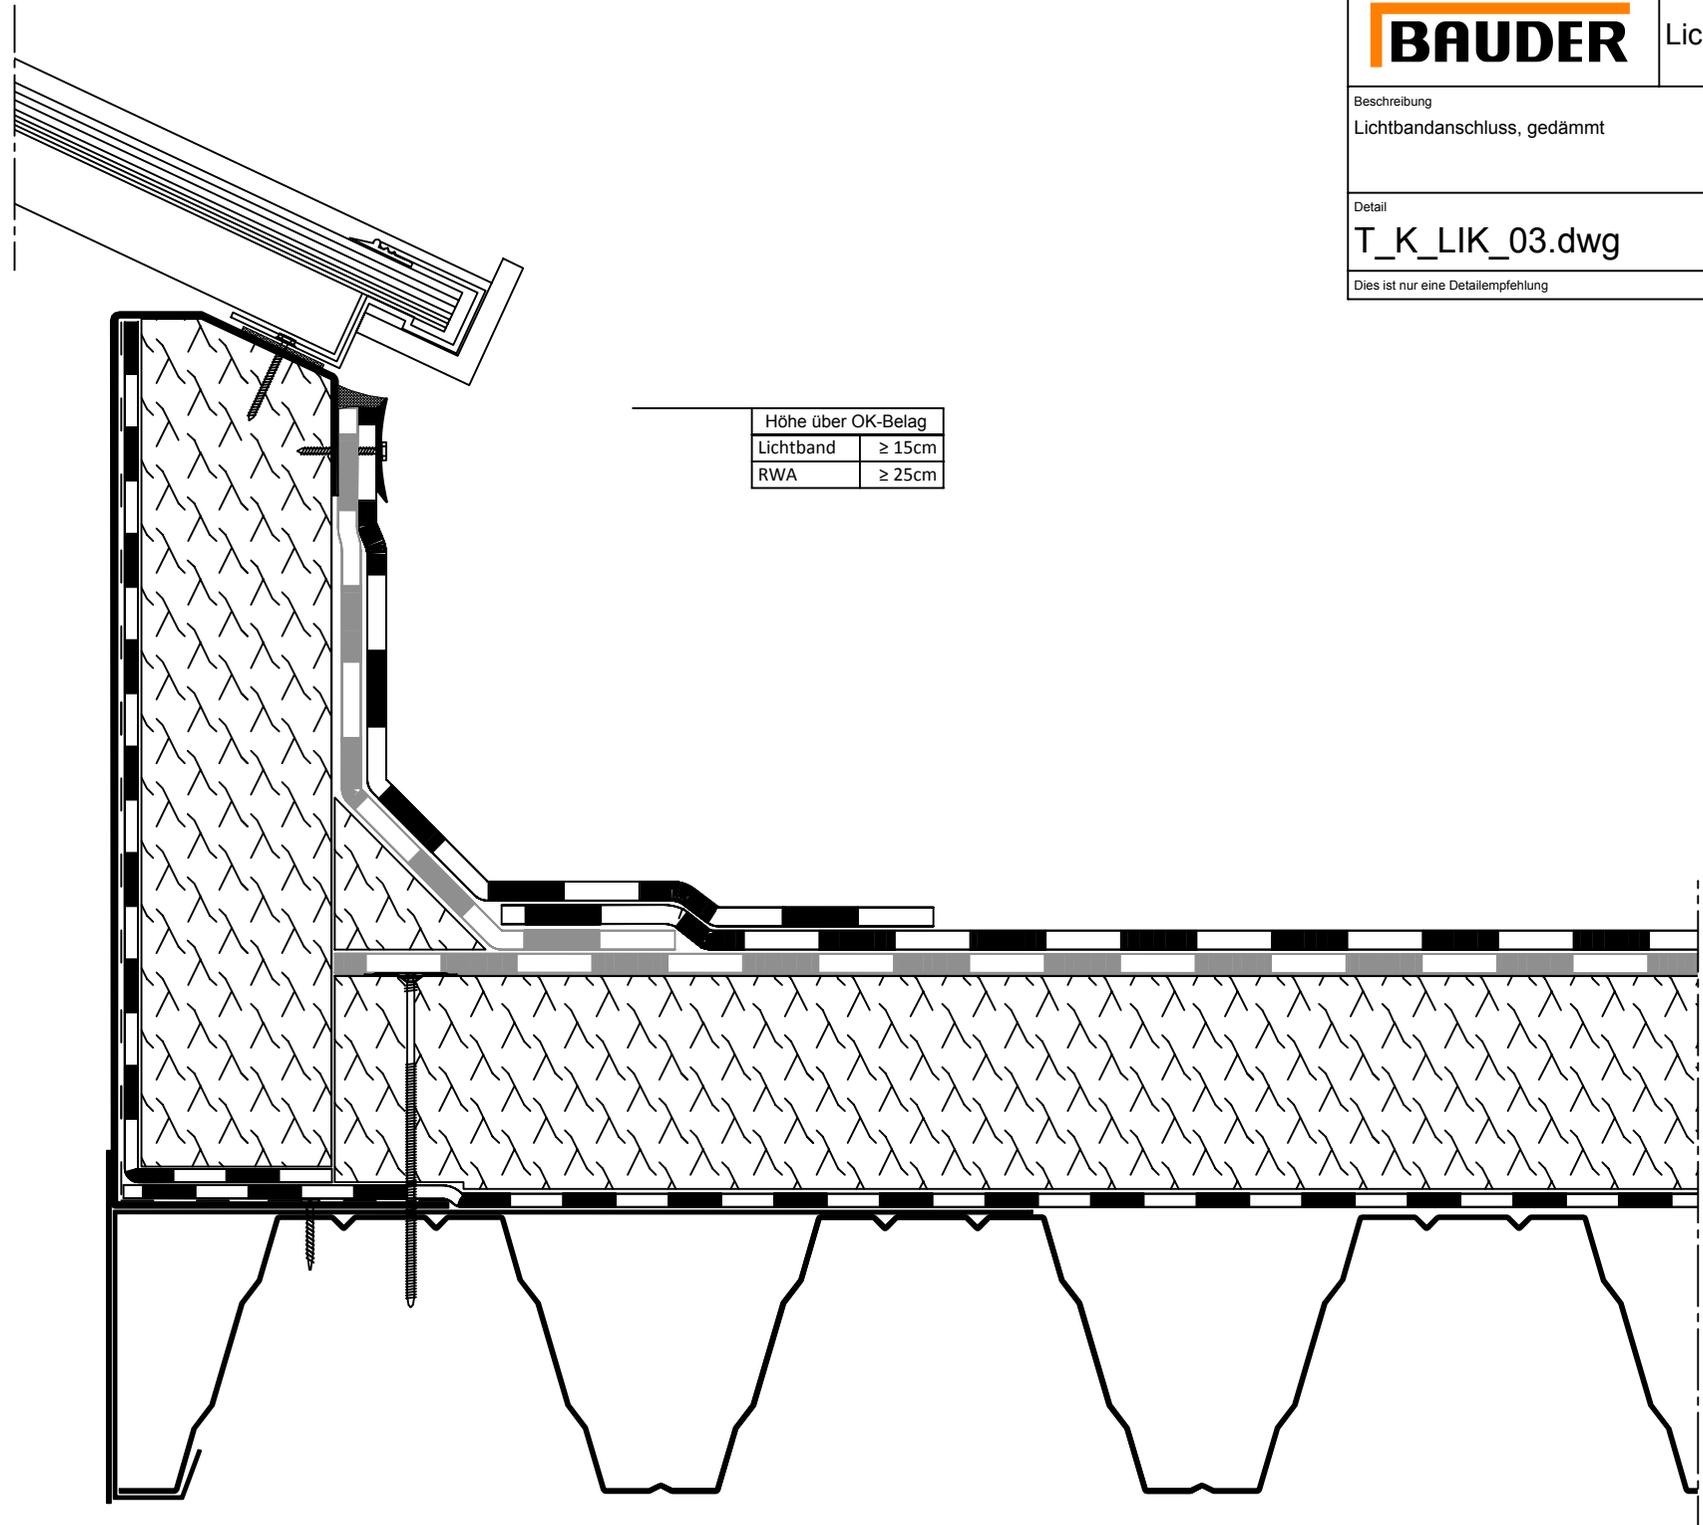

Höhe über OK-Belag	
Lichtband	≥ 15cm
RWA	≥ 25cm