

Beschreibung

BauderGREEN befahrbar
Fahrflächendach N3-V/50 kN


Detail

ND_FFD_03

Dies ist nur eine Detailempfehlung

01.08.2022/V/th

- 1 Betonpflaster 14 cm
- 2 Splitt 5 cm
- 3 Mineraldrän 35 cm
- 4 BauderGREEN DSE 40
- 5 BauderGREEN FSM 600
- 6 BauderGREEN PE 02 1-lagig
- 7 Bauder Dachaufbau siehe www.flachdach-navigator.de

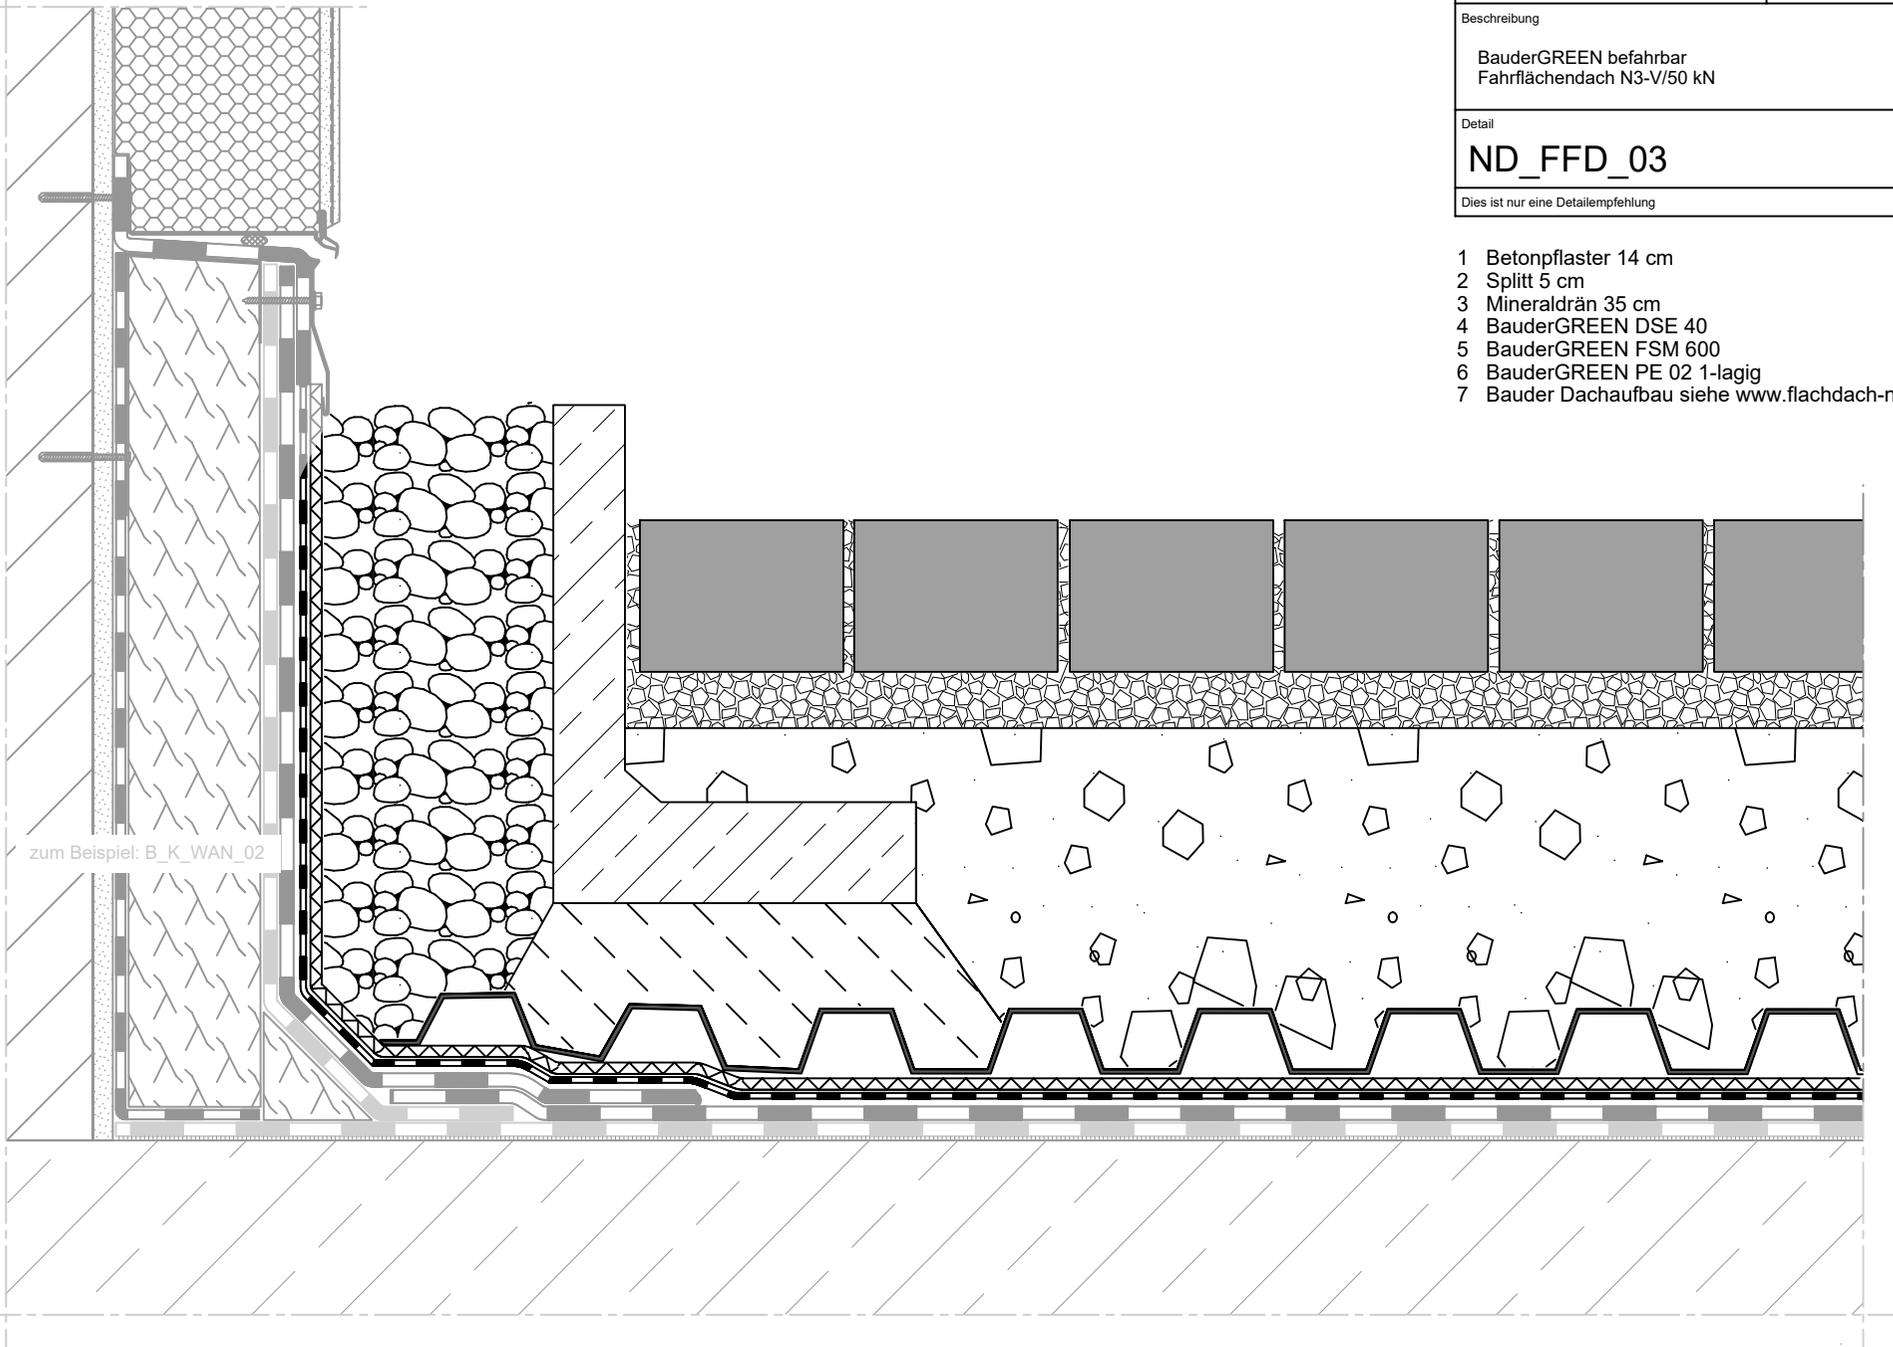

zum Beispiel: B_K_WAN_02