BAUDER

Bezeichnung

Wandanschluss

Beschreibung

Wandanschluss, gedämmt, mit Überhangprofil
unter gedämmter Fassade, beweglich, Dachfläche ungedämmt

Detail

B_K_WAN_16

Dies ist nur eine Detailempfehlung
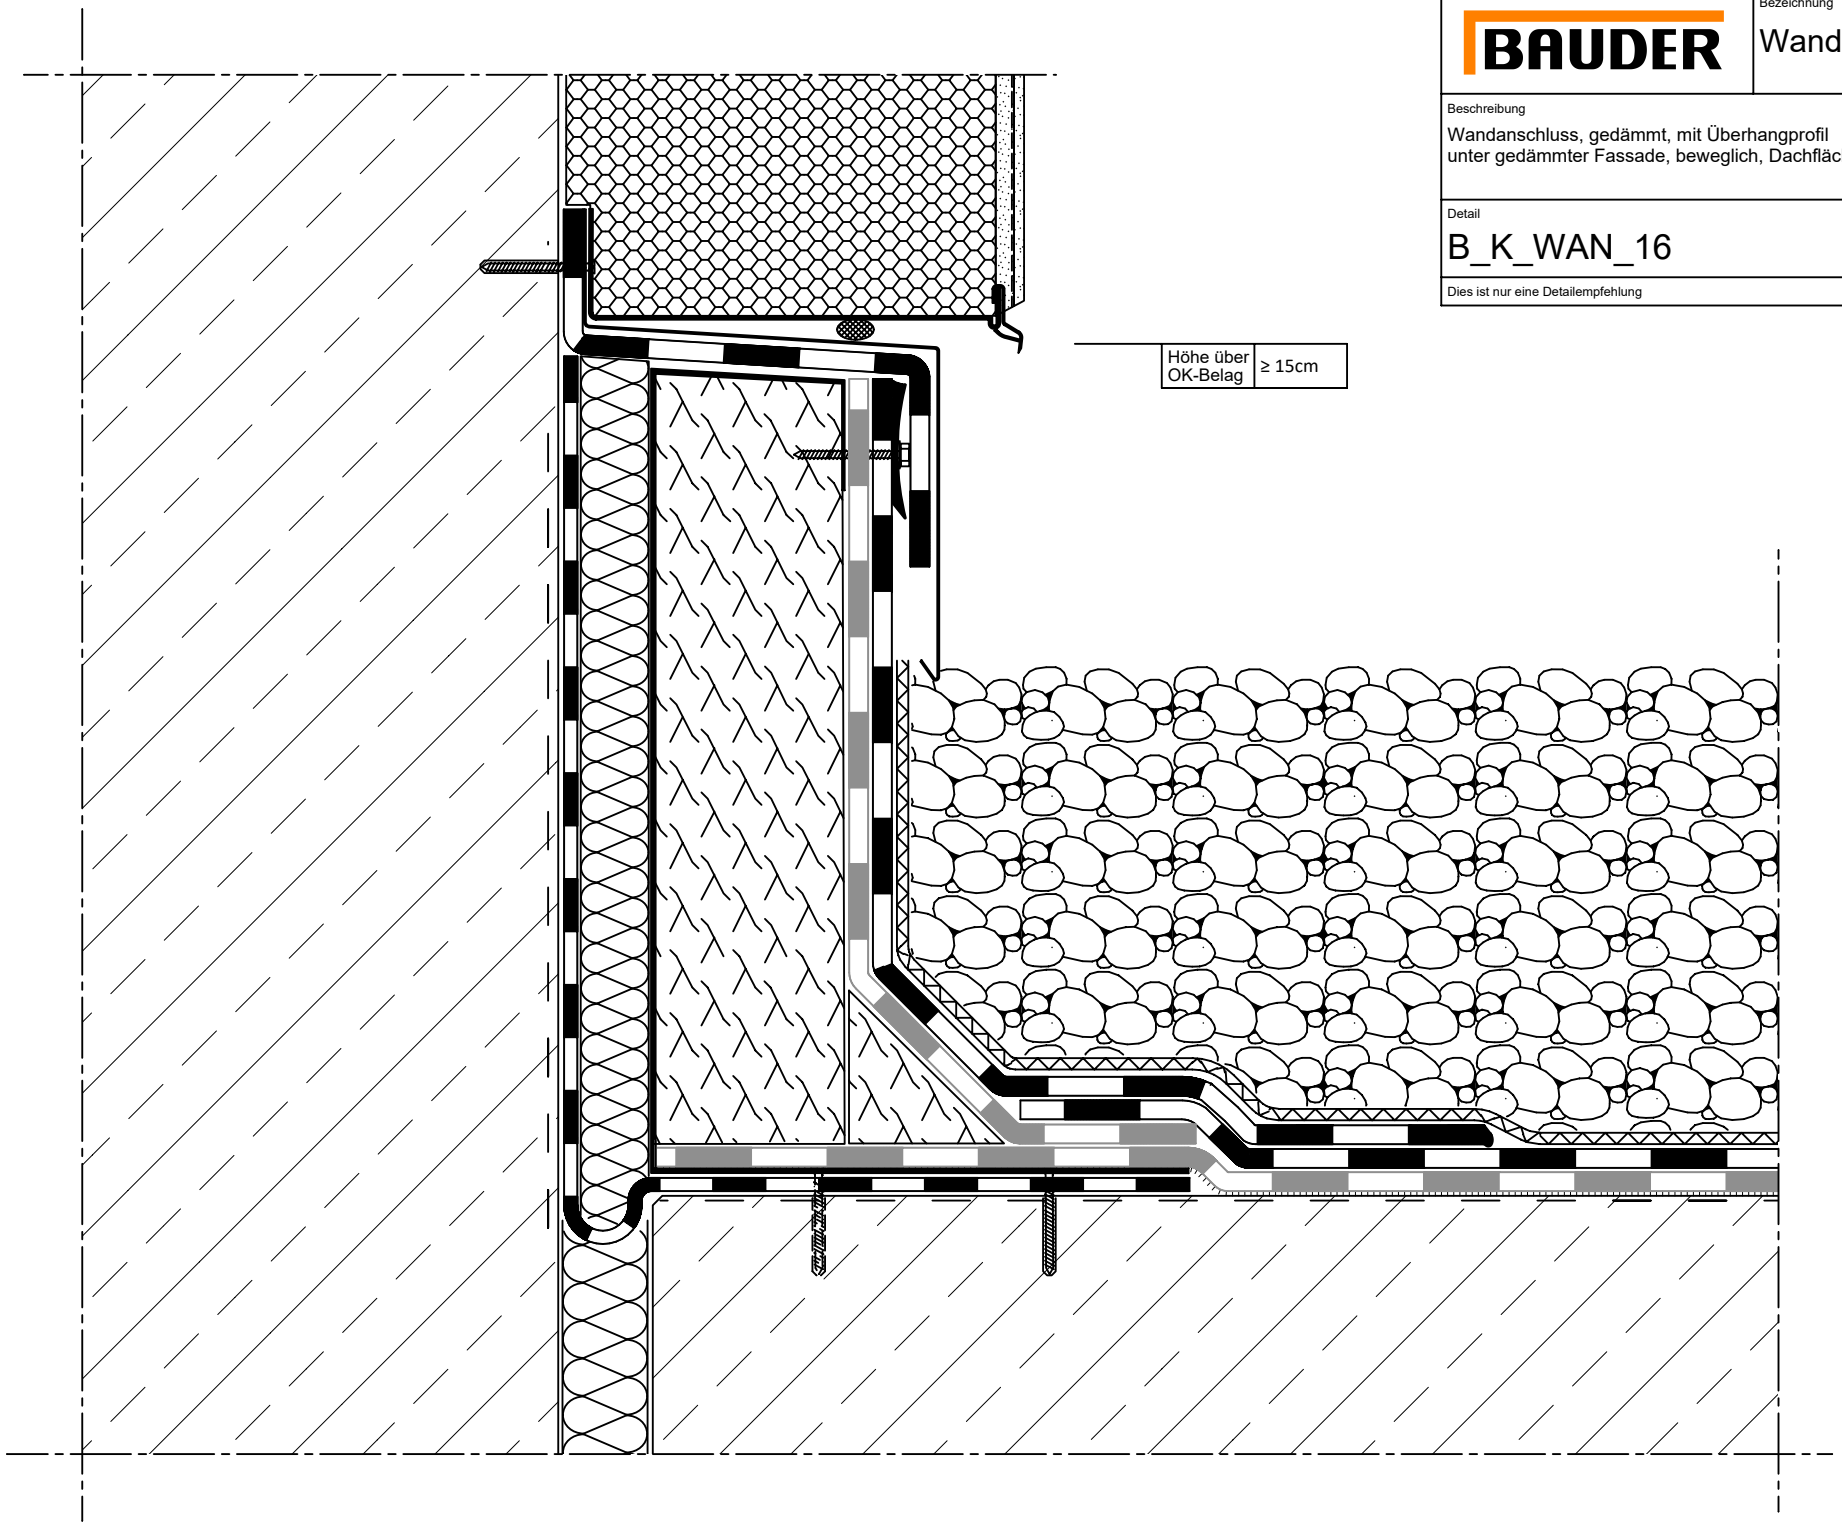
11.08.2022/Vth