

## Beschreibung

BauderSECUTEC Kollektivschutz  
Flachdachgeländer


## Detail

**ND\_KOL\_01**

Dies ist nur eine Detailempfehlung

02.02.2023/Vth

Absturz- höhe	Höhe über OK Belag
< 12 m	≥ 1,0 m
≥ 12 m	≥ 1,1 m

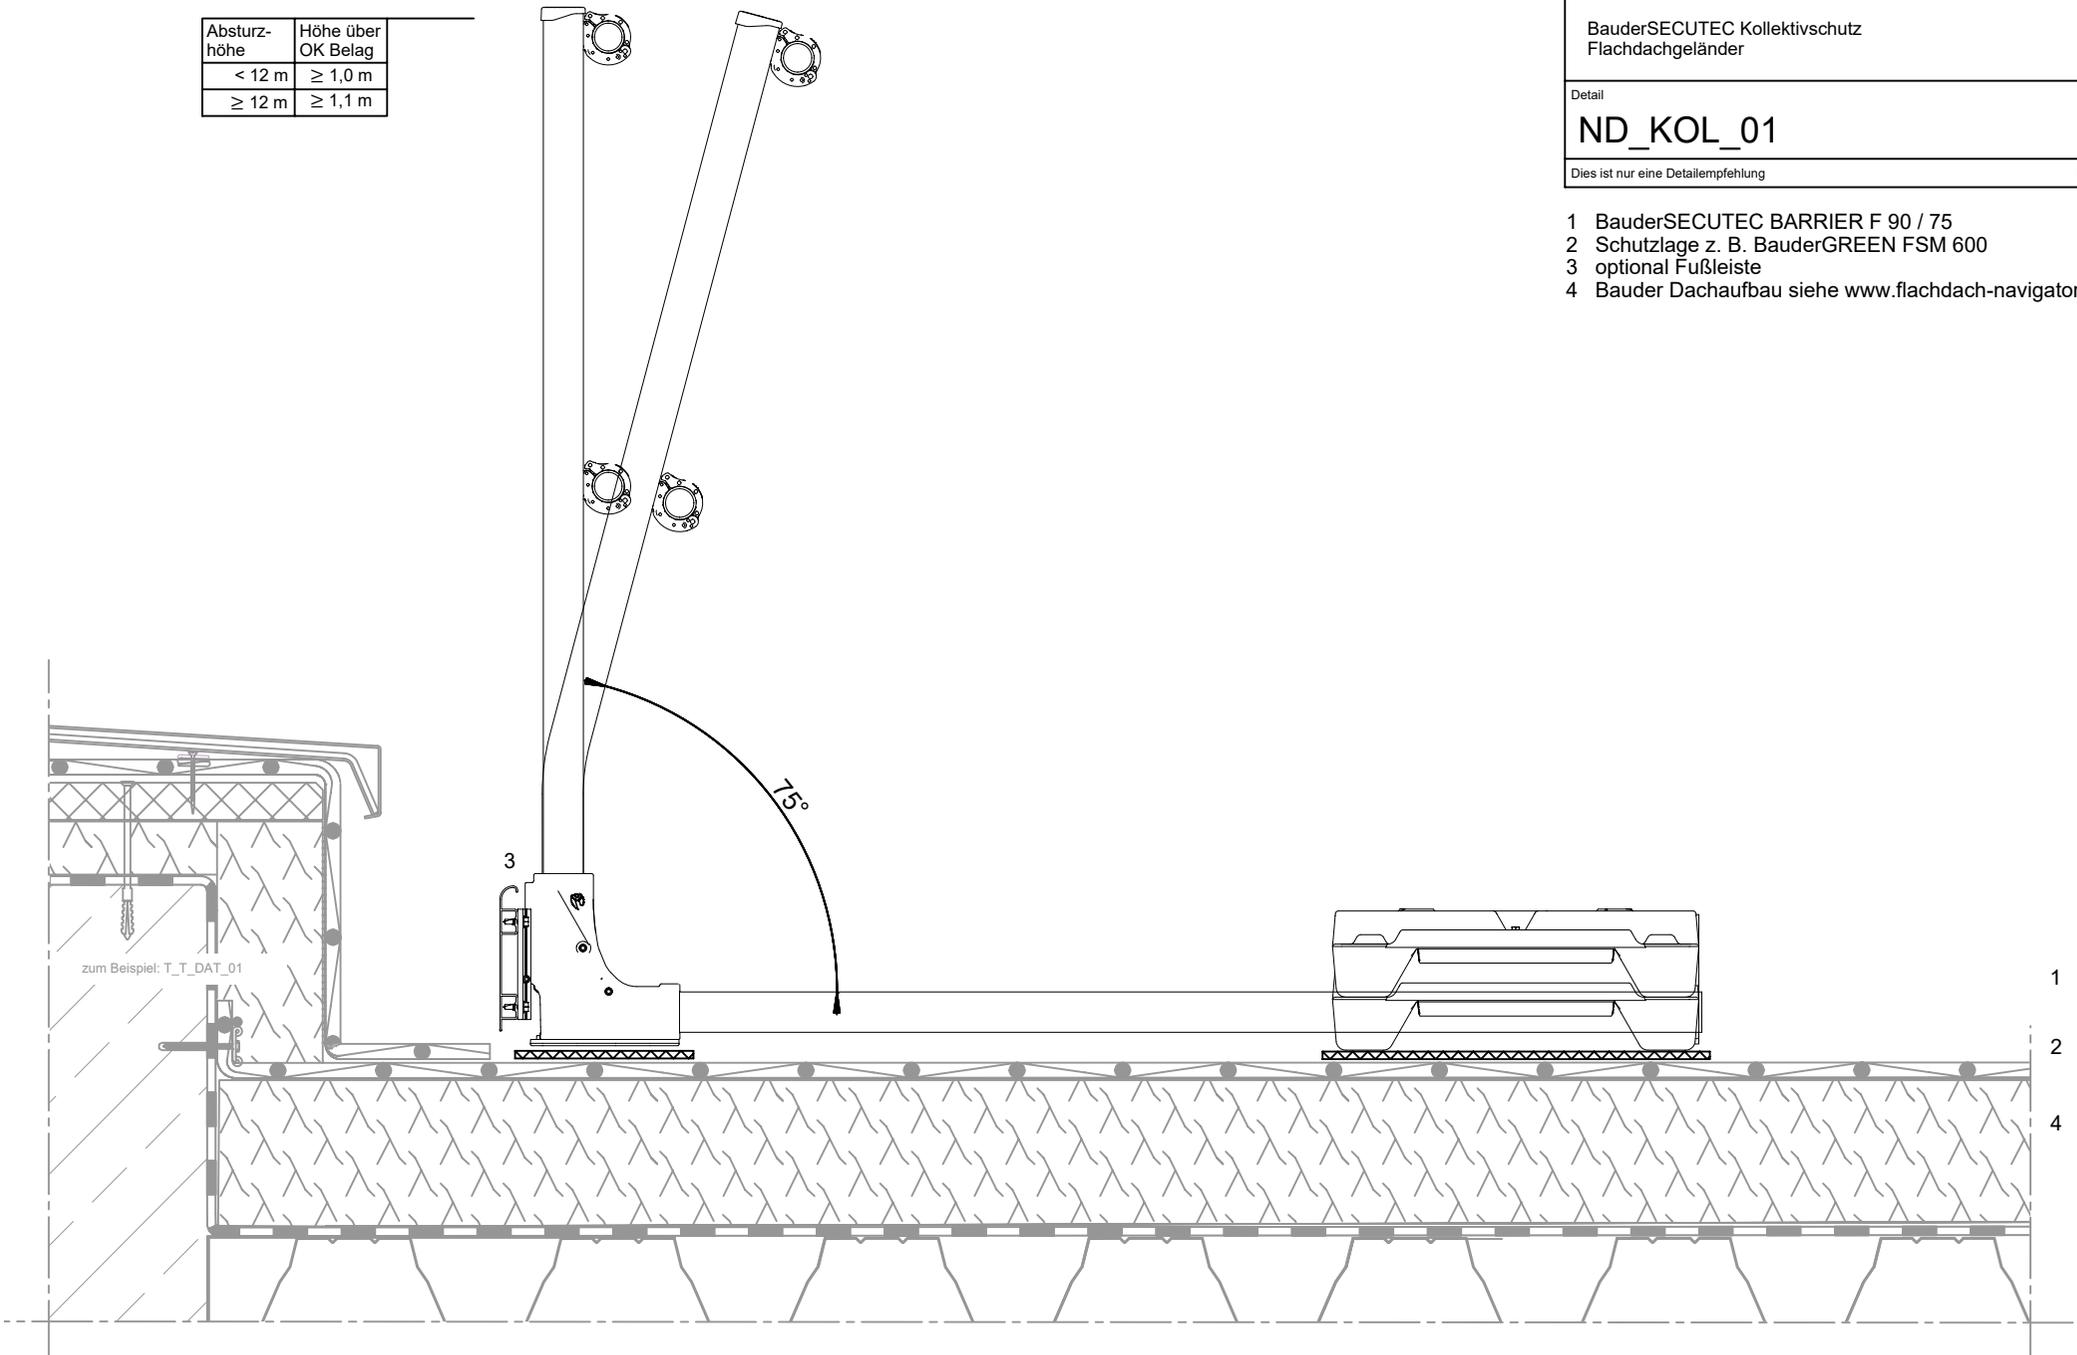

- 1 BauderSECUTEC BARRIER F 90 / 75
- 2 Schutzlage z. B. BauderGREEN FSM 600
- 3 optional Fußleiste
- 4 Bauder Dachaufbau siehe [www.flachdach-navigator.de](http://www.flachdach-navigator.de)