

Beschreibung

BauderGREEN Retention,
Dachgarten Stauden Drossel



Detail

ND_RE_20

Dies ist nur eine Detailempfehlung

10.12.2024

Variante mit Kiestasche

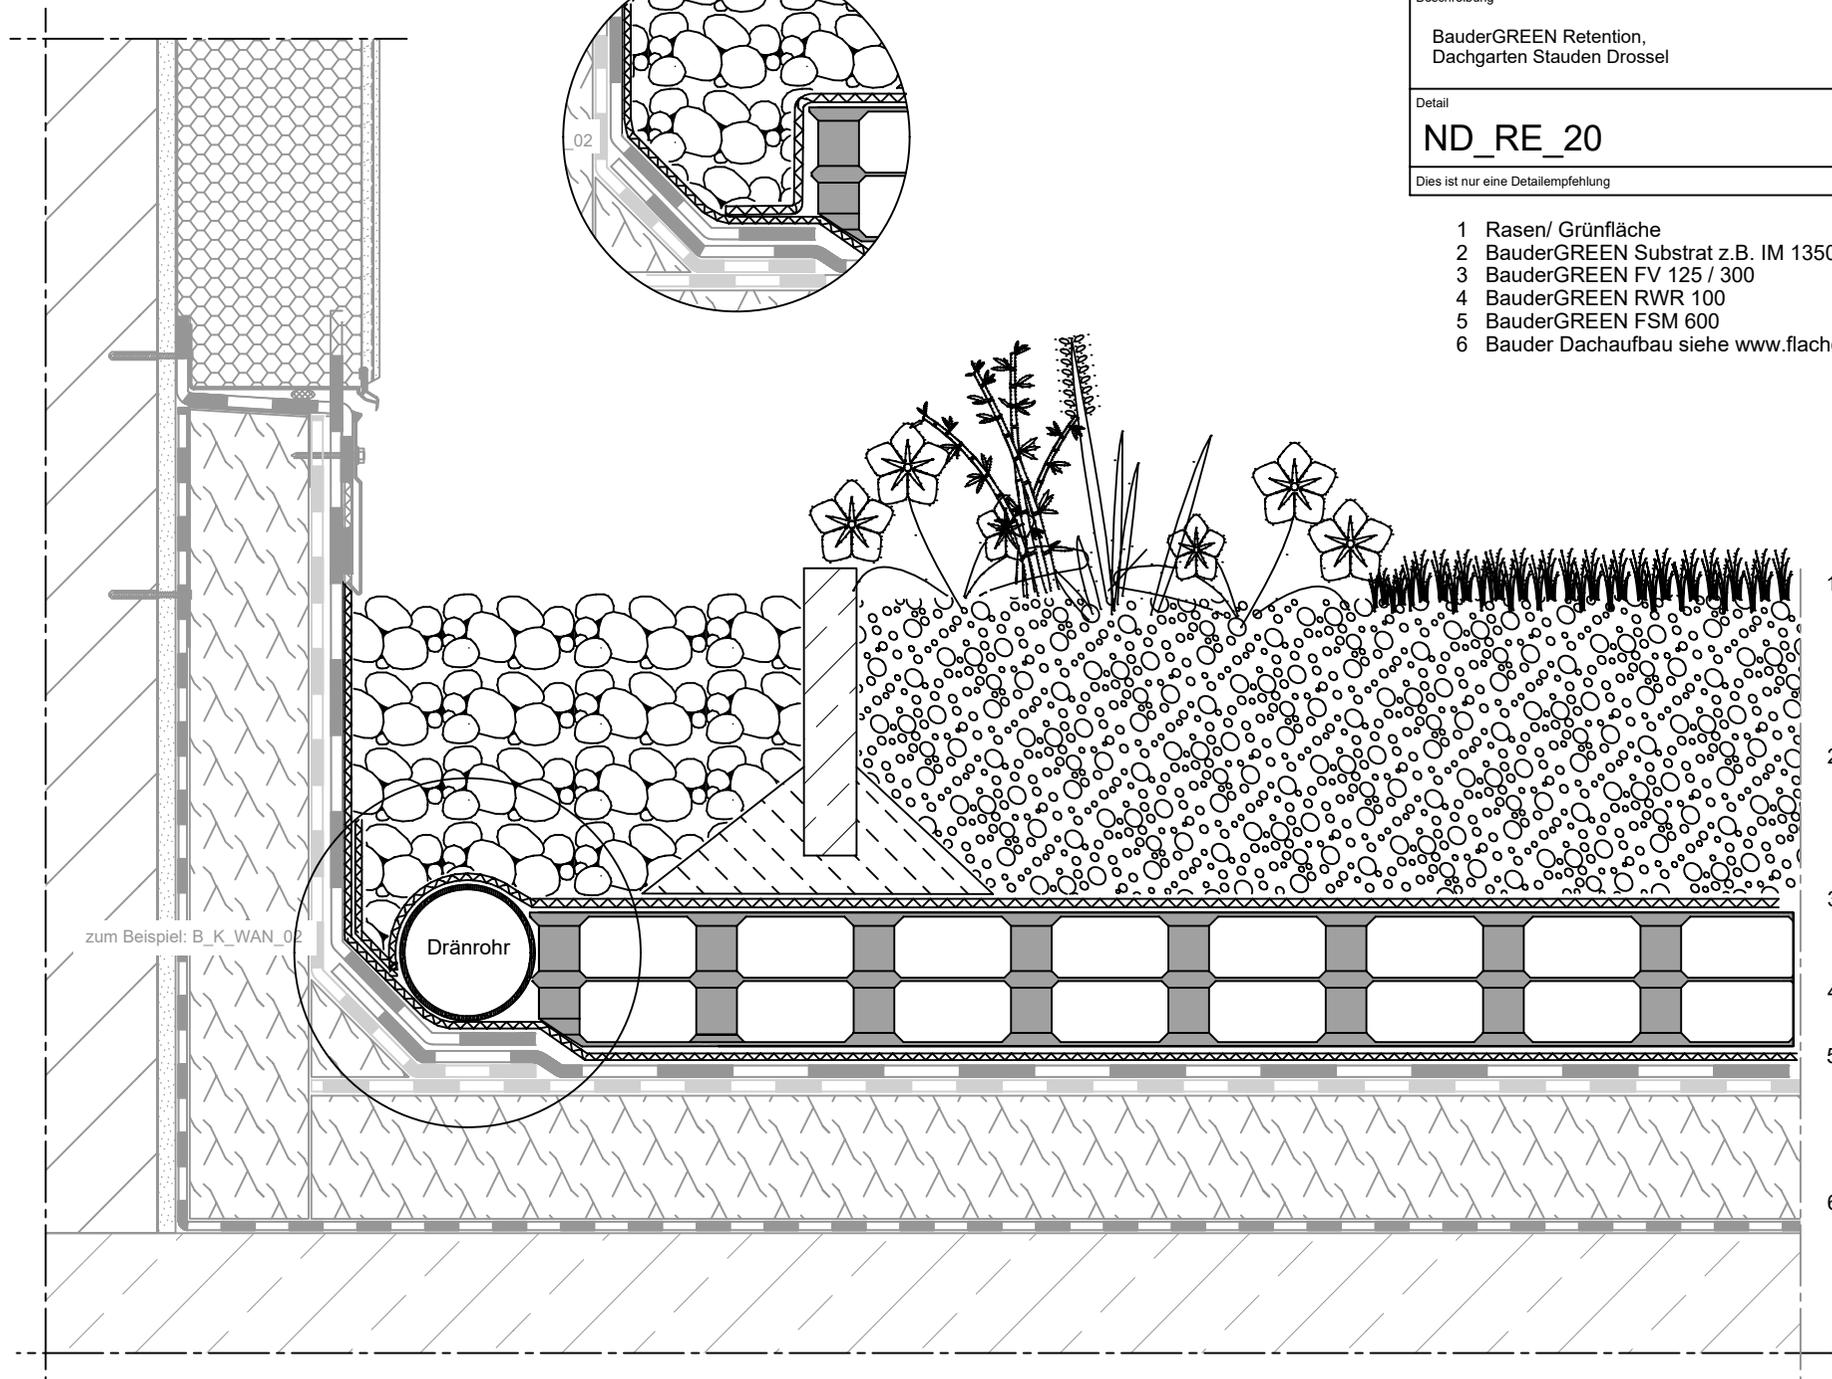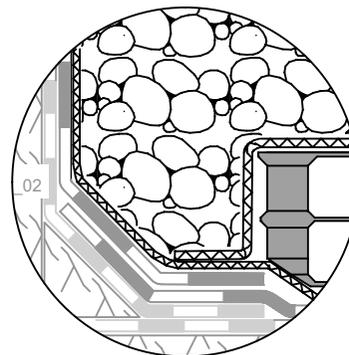

- 1 Rasen/ Grünfläche
- 2 BauderGREEN Substrat z.B. IM 1350
- 3 BauderGREEN FV 125 / 300
- 4 BauderGREEN RWR 100
- 5 BauderGREEN FSM 600
- 6 Bauder Dachaufbau siehe www.flachdach-navigator.de