

Beschreibung

BauderGREEN begehbar,
Terrassendach öffentlich


Detail

ND_TER_02

Dies ist nur eine Detailempfehlung

18.11.2022/Vth

- 1 Plattenbelag
- 2 Splitt 5 cm
- 3 Tragschicht Schotter ≥ 10 cm, Verdichtungsdruck ≤ 20 kN
- 4 BauderGREEN NF 10
- 5 BauderGREEN FSM 600
- 6 BauderGREEN PE 02 1-lagig
- 7 Bauder Dachaufbau siehe www.flachdach-navigator.de

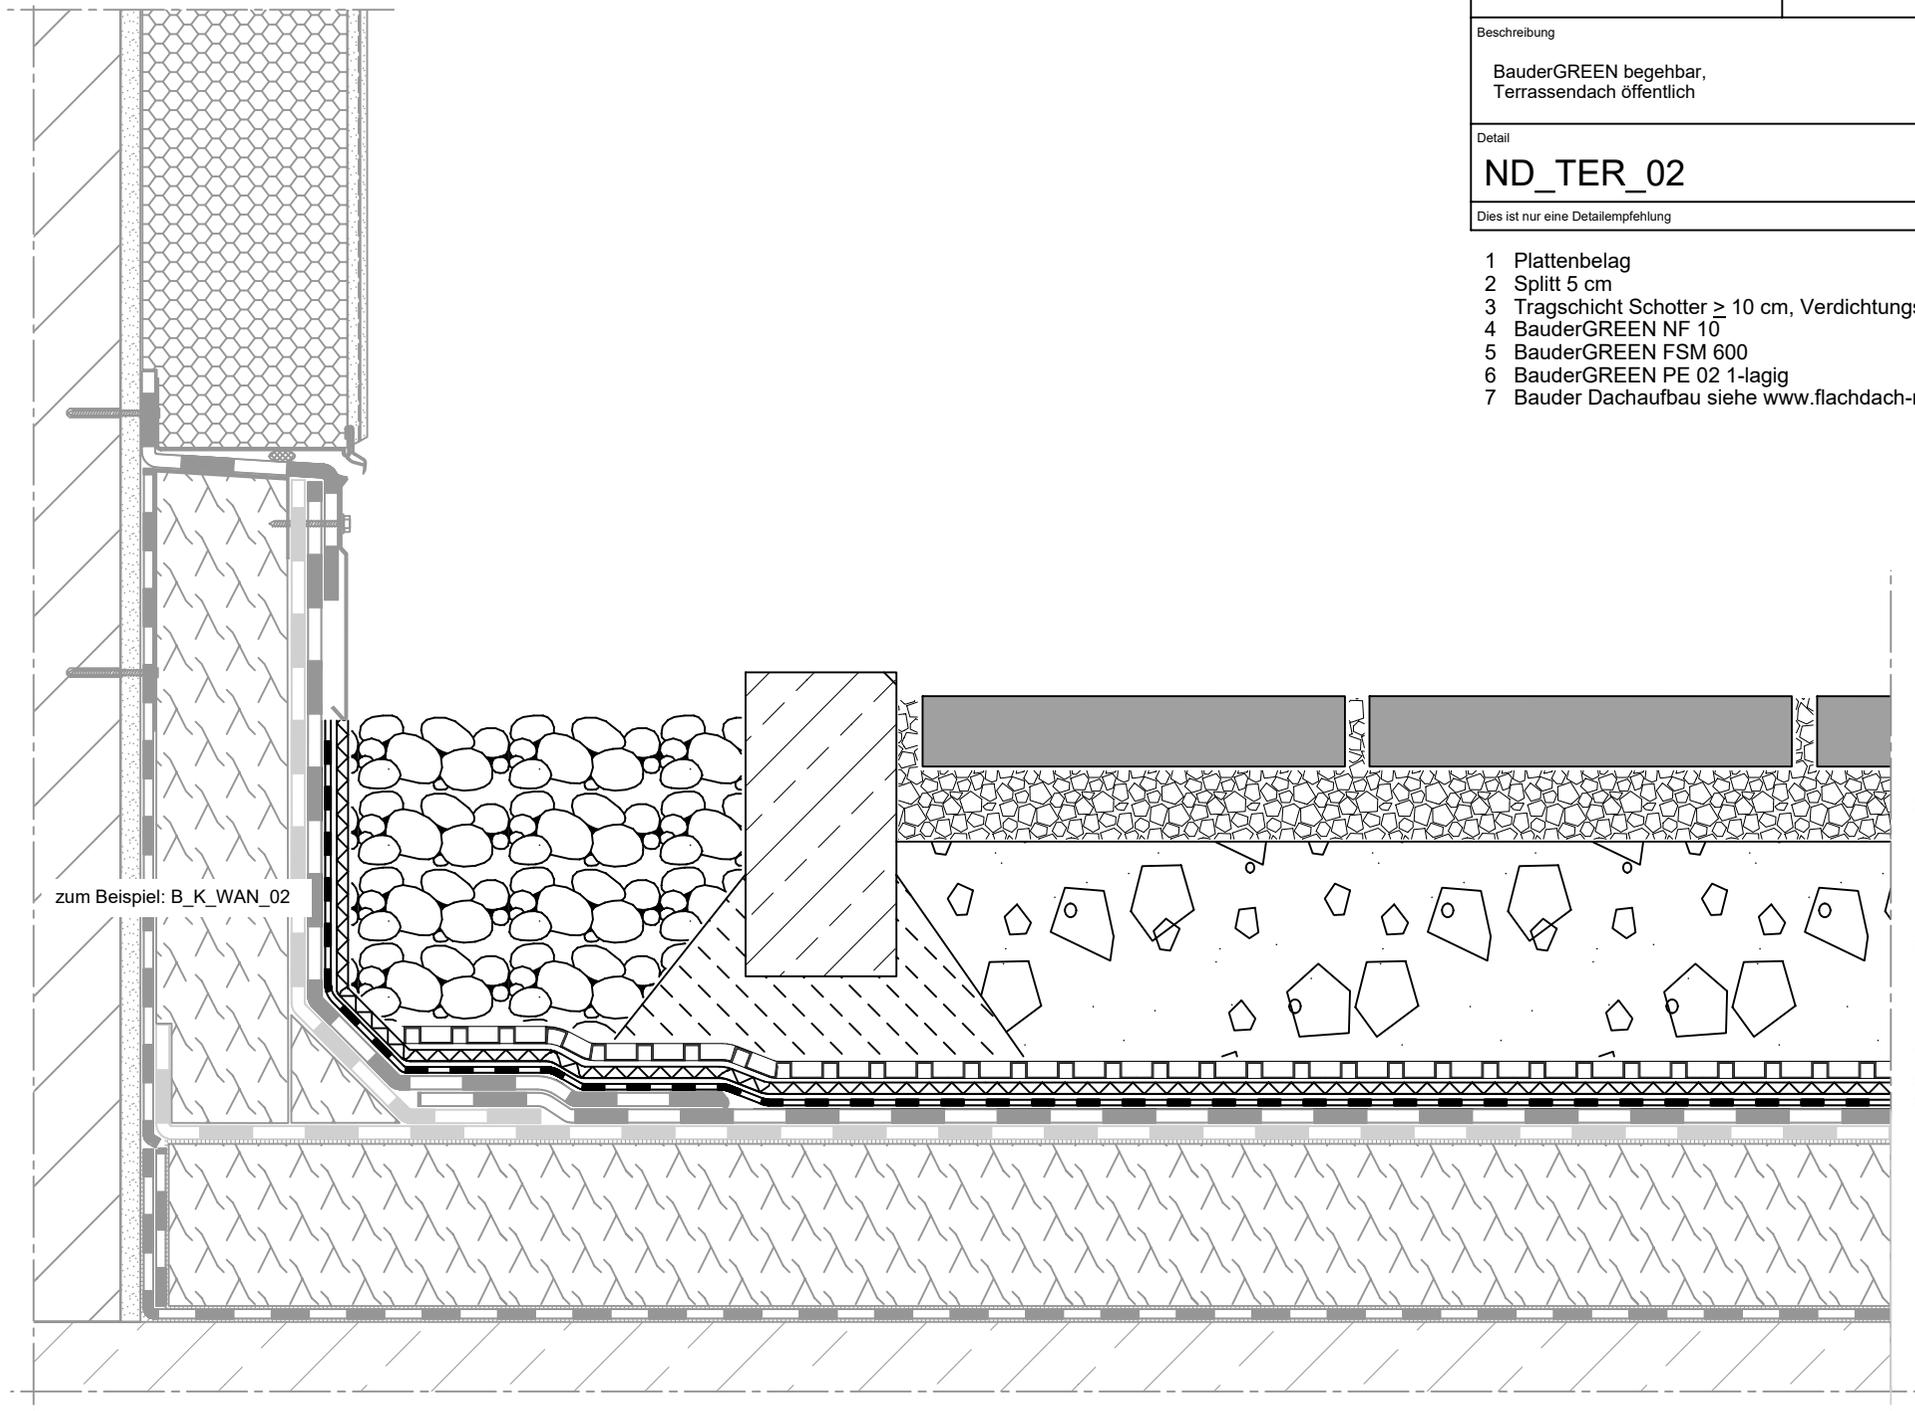

zum Beispiel: B_K_WAN_02