BAUDER

Bezeichnung

Nutzdach

Beschreibung

BauderGREEN extensiv Kräuterdach Plus mit Kiesfangleiste
Lichtkuppelsystem

Detail

ND_EM_04_LIK

Dies ist nur eine Detailempfehlung 08.11.2023/Vth
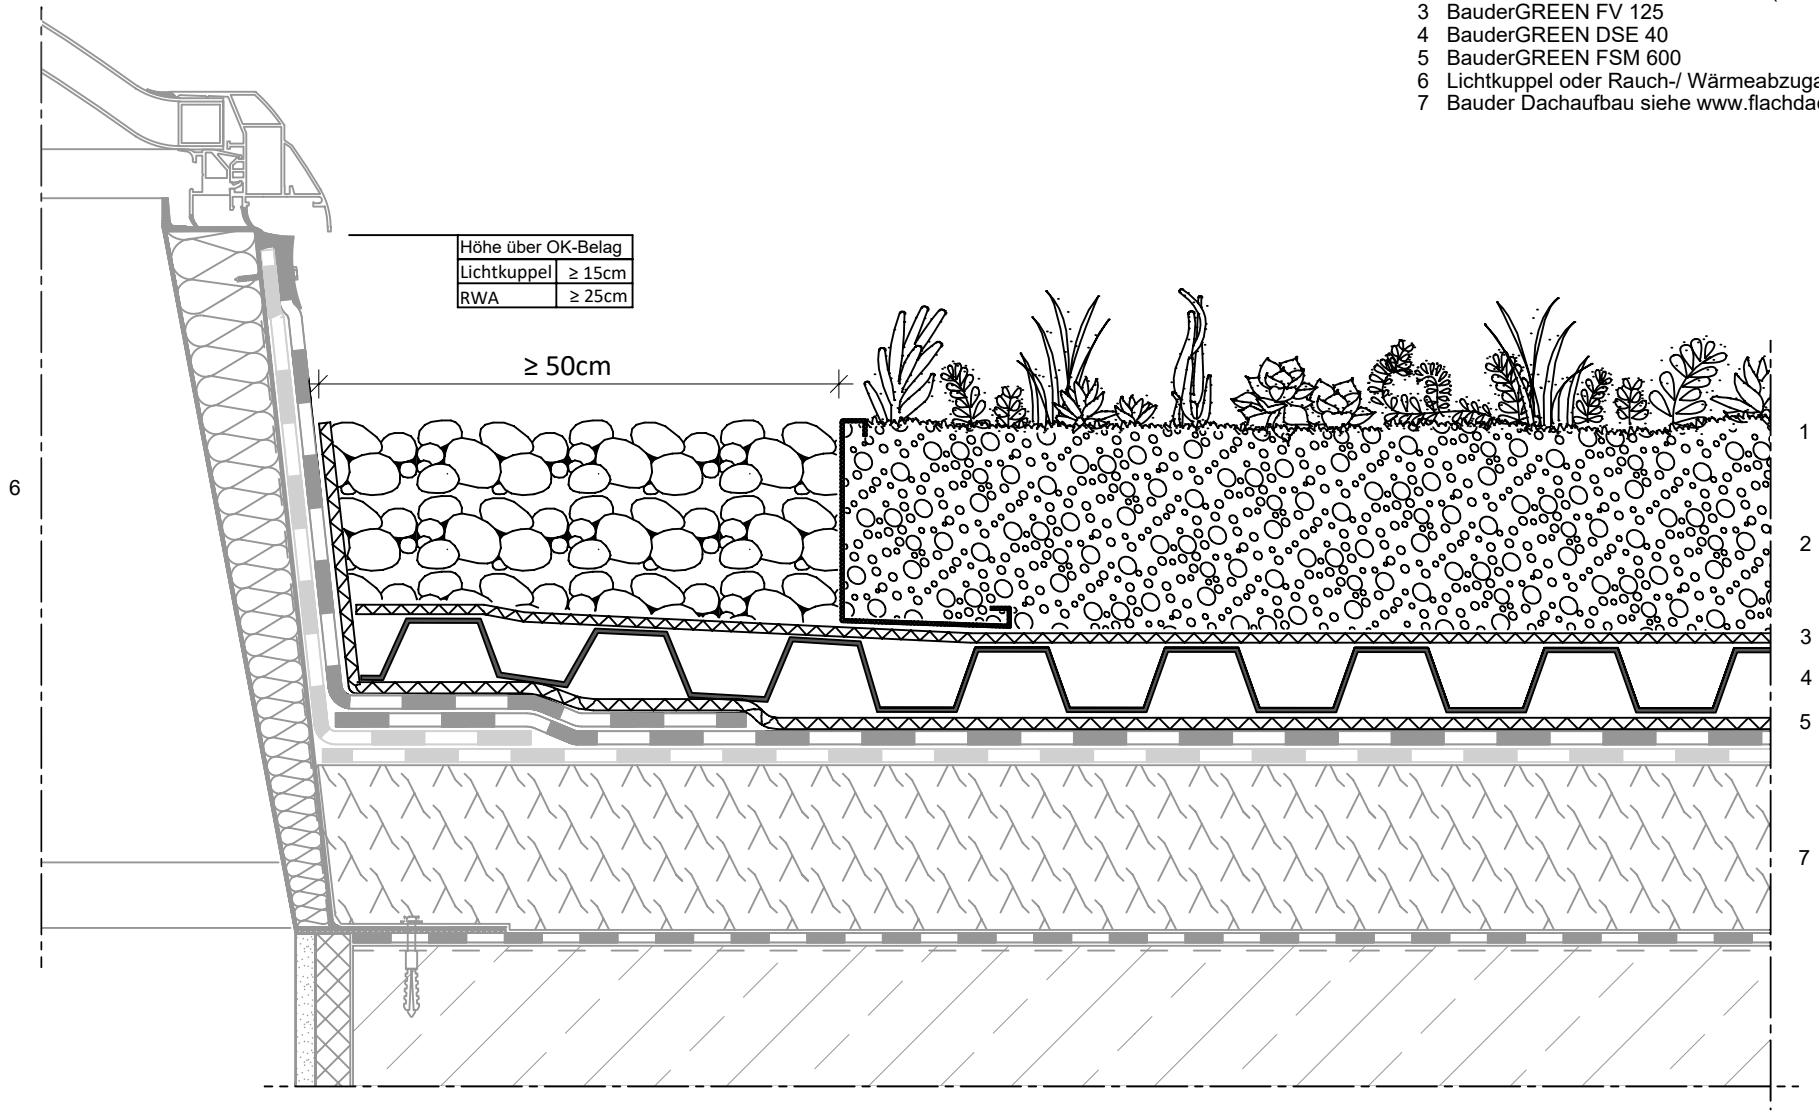
1 BauderGREEN Extensivbegrünung
2 BauderGREEN Substrat EM 1250 (12 cm)
3 BauderGREEN FV 125
4 BauderGREEN DSE 40
5 BauderGREEN FSM 600
6 Lichtkuppel oder Rauch-/ Wärmeabzuganlage (RWA)
7 Bauder Dachaufbau siehe www.flachdach-navigator.de