

## Beschreibung

BauderSOLAR Flachdach  
Photovoltaikdach


## Detail

**ND\_PV\_01**


Dies ist nur eine Detailempfehlung

22.03.2023/Vth


- 1 BauderSOLAR F XL (Ost-/West-Ausrichtung)
- 2 BauderSOLAR F XL (Ost-/West-ausrichtung, flächenoptimiert)
- 3 BauderSOLAR F XL (Süd-Ausrichtung)
- 4 Bauder Dachaufbau siehe [www.flachdach-navigator.de](http://www.flachdach-navigator.de)

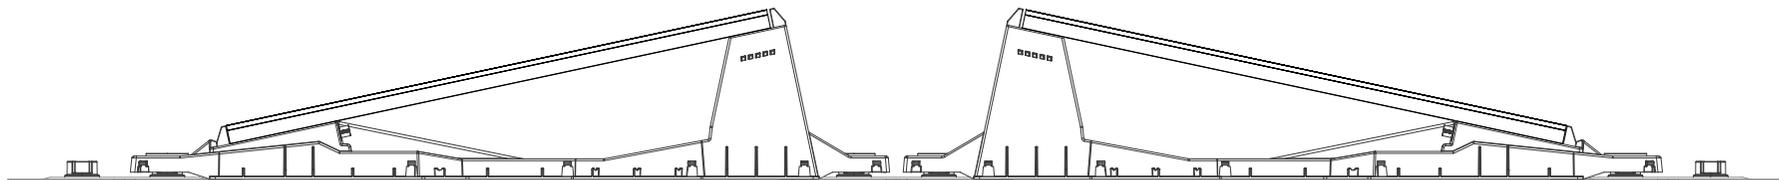

1

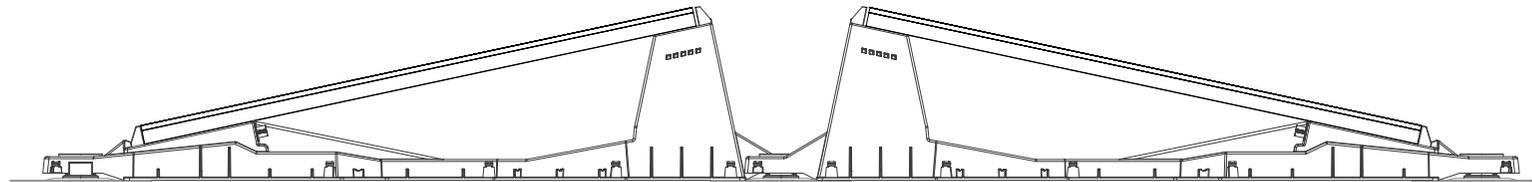

2

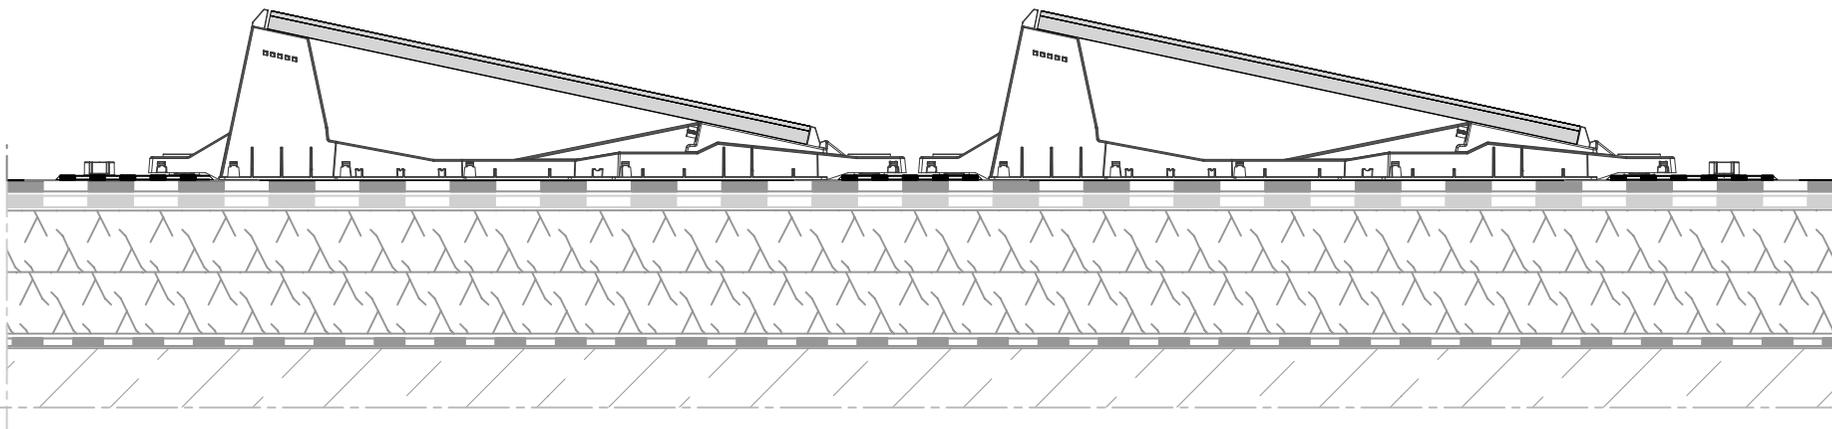

3

4