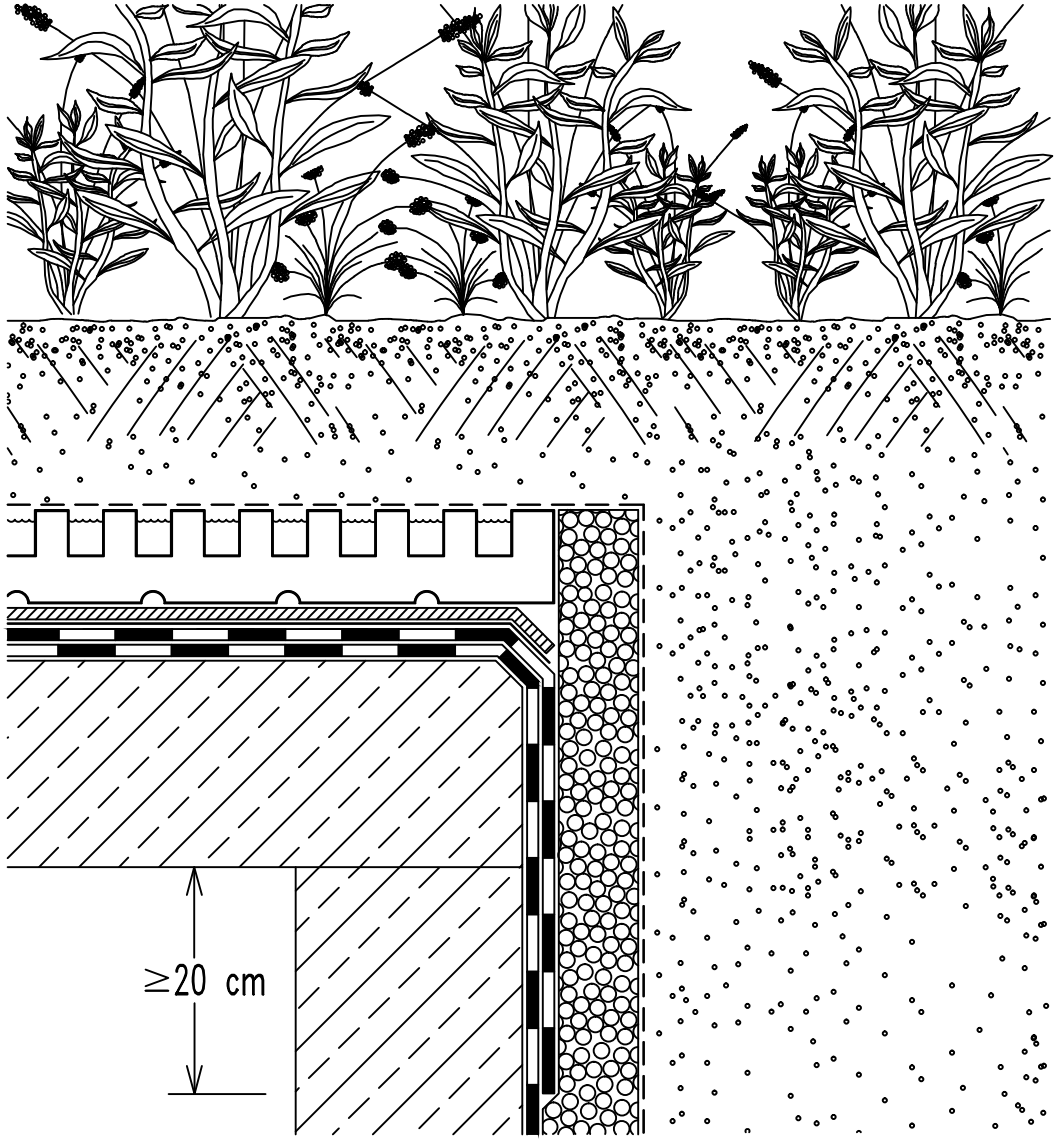

BAUDER

Bezeichnung
BAUWERKSECKE

	Datum	Zeichen
Erstellt	23.03.2017	Vhi
Geändert		

Beschreibung
Erdüberschüttete Bauwerksecke

Datei
Bauder_DAAB_02

Maßstab
1:150

Diese Detailzeichnung ist nur **unverändert im Original** von Bauder freizugeben